

JONKIL  
PAVILJ

## TILAT JA SPEKSIT

[paviljonki.fi](http://paviljonki.fi)

PÄVILJ  
JONKIL  
PAVILJ

## KOKOUSTILAT

Auditorio	m <sup>2</sup>	teatteri	luokka	neuvottelu	U-muoto	Luonnonvalo	Krs.
Encore	680	600	500			ei	1.-2.
Encore+Tempo/Intro	994	900				ei	1.-2.
Encore+Tempo+Intro	1308	1200*				ei	1.-2.
Intro	314	300	300			ei	2.
Tempo	314	300	300			ei	2.
<b>Kokoustilat</b>							
Tapahtumatila Event**	1400	500	300			ei	1.
Kabinetti	240	200	160			ei	3.
Agenda	103	120	80	20	30	ei	3.
Visio	96	90	50	24	30	kyllä	3.
Miitti	65	70	40	16	20	ei	3.
Fokus	40	44	26	16	18	kyllä	3.
Briiffi	23			12		kyllä	3.
Memo	23			10		kyllä	3.
<b>Muut tilat</b>							
Klubi***	30	30	20	20		kyllä	1.
Yläaula	470					kyllä	3.
Auditoriotasanne	260						2.
<b>Ulkoalueet</b>							
Messuaukio	8500						
Lutakonaukio	8500						

### Tilojen perusvarustus

Auditorioiden varustukset: Esitystekniikka ja kokousäänentoisto. Tilaan saatavilla puhujakorke ja fläppitaulu.  
 Kokoustiloiden varustukset: Kaikissa tiloissa laadukkaat microled-screenit, HDMI-liitäntäpisteet omille esityskoneille, äänentoisto, langaton verkko, säädettävä valaistus sekä muistiinpanovälineet. Agenda, Visio ja Miitti myös esityskone internetyhteydellä. Fokus, Memo ja Briiffi videoneuvottelulaitteisto. Tarvittaessa saatavilla fläppitaulut.  
 \* Maksimikapasiteetti 1500, jos permanto osittain seisomapaikoilla tai pienemmillä tuoleilla  
 \*\* Lava 6x4m, korkeus 60cm, led screen 2,6mm koko 5,5x3m, D&B Y-series Line array äänentoisto, esitysvaistus sekä muunneltava valaistus.  
 \*\*\* Tilassa minikeittiö

## HALLIT

### MAKSIMI HENKILÖMÄÄRÄ

Halli	m <sup>2</sup>	maks. l / p	vapaa kork.*	3x3 osastoja	vapaa***	istuva	pöytäpaikka	pyöreä pöytä
A	1400	48 m / 35 m	4,2 m	70 kpl	1400	800	550	450
B <sub>1</sub>	2230	54 m / 52 m	6,5 m	103 kpl	2200	1200	900	550
B <sub>2</sub>	5400	113 m / 55 m	6,5 m	284 kpl	4600	4100	2100	1400
B <sub>1</sub> +B <sub>2</sub>	7630	167 m / 55 m	6,5 m	387 kpl	7300	5600	3000	1900
C <sub>1</sub>	3850	72 m / 61 m	5,0 m	206 kpl	3000	**	**	**
C <sub>2</sub>	2600	53 m / 62 m	4,5 m	124 kpl	2600	**	**	**
D***	2600	115 m / 23 m	4,5 / 7,5 m	125 kpl	2600	2250	1200	900


\* Maksimi korkeus varmistettava \*\* C1- ja C2 halleissa tarjouksen mukaan \*\*\* Yhteiskäytössä hallitiloissa maksimihenkilömäärä yhteensä 10 000 henkilöä  
 \*\*\*\* Tila jaettavissa väliseinällä

## RAVINTOLAT


	Istumapaikkoja	Juhlaillallinen	Buffet-illallinen	Cocktail-tilaisuus
Ravintola 3	610	500* / 550	550 / 610**	50-1200**
Ravintola 3 + yläaula	750	610	550 / 750**	50-1200**
Ravintola Lungi	90		70	100
Tapahtumatila Event	550	450	550	1000
Ravintola Bravo!	70	***	***	***

Ravintolatiloiden lisäksi halleissamme onnistuu useamman tuhannen henkilön istuva illallinen  
 \* Pyöreillä pöydillä \*\*Yhdistettynä ravintolasalin viereisiin kokoustiloihin \*\*\*Tapahtumakohtaisesti yhdistettynä C2-halliin.

## KOKOUSTILAT

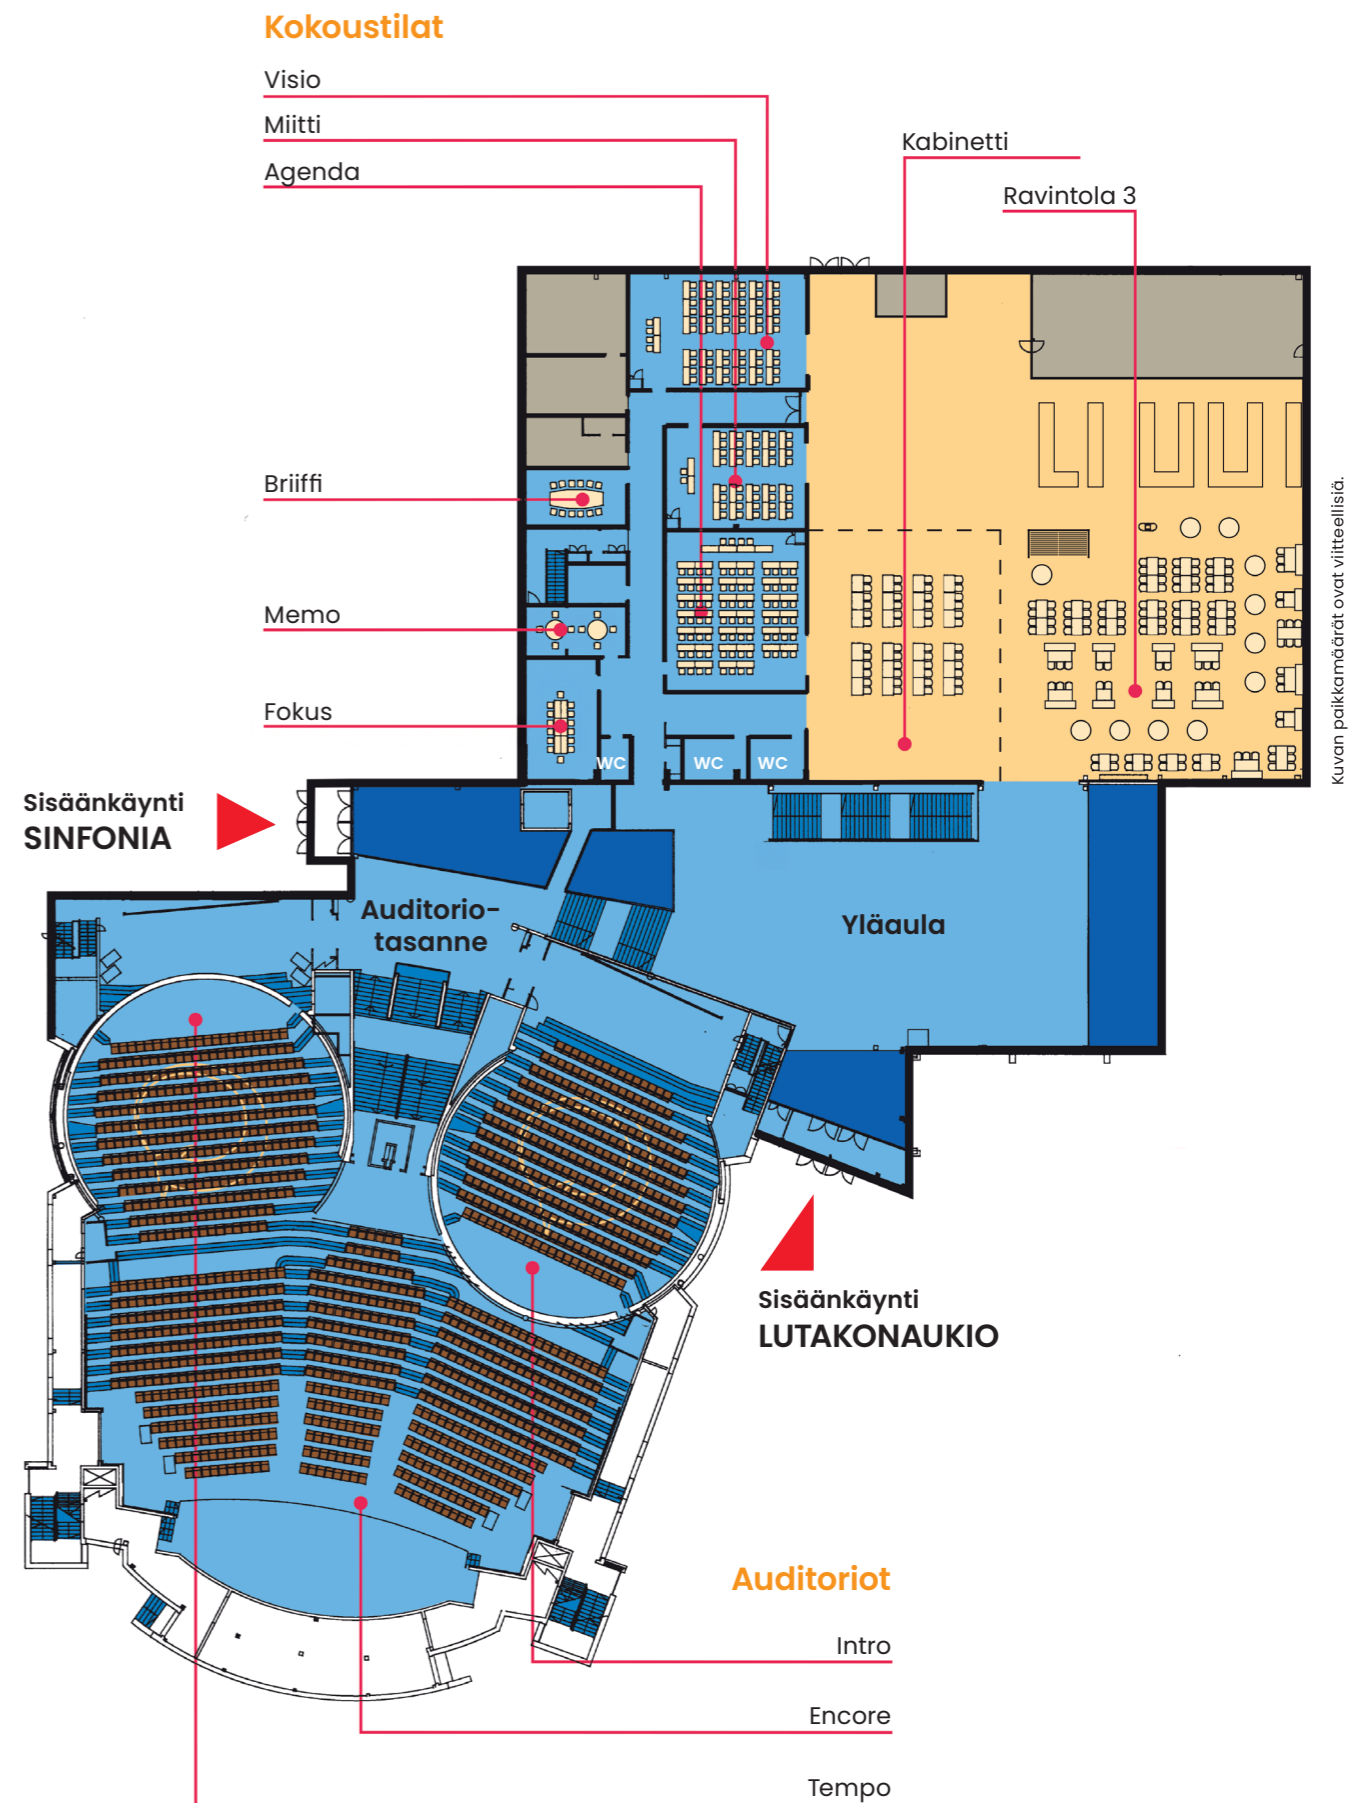

Kuvan paikkamäärät ovat viitteellisiä.

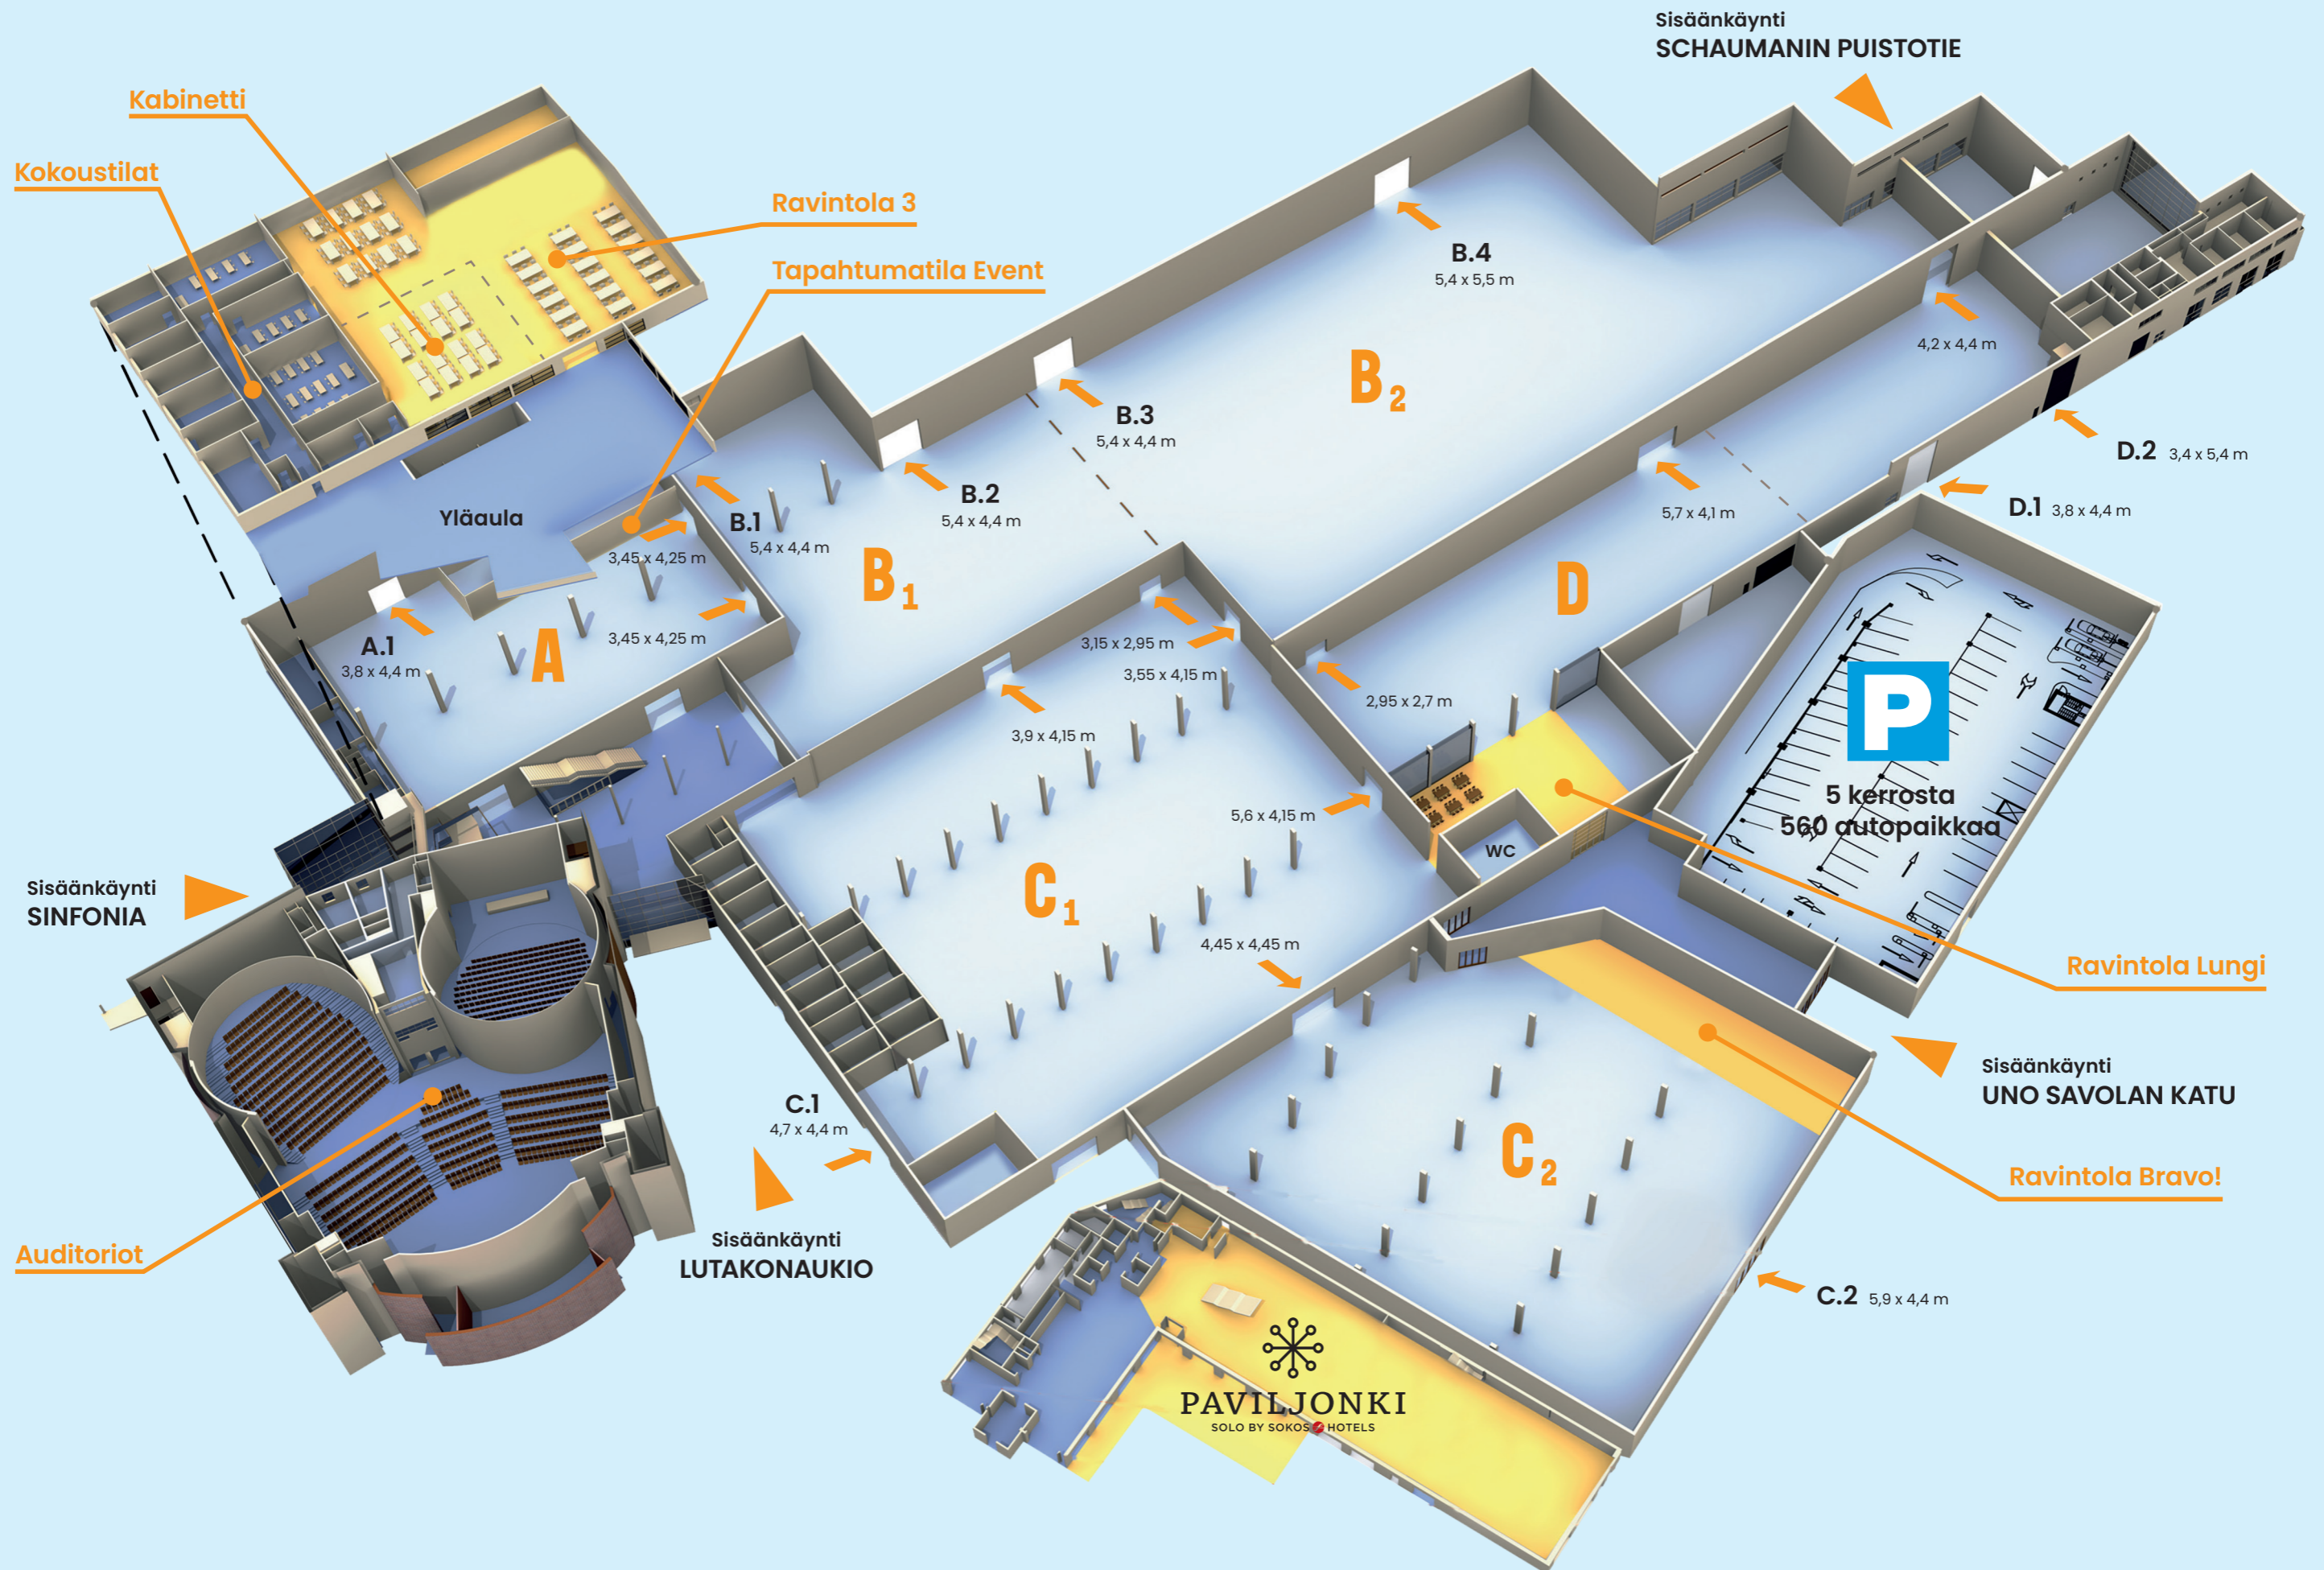



Katso tarkemmat tiedot pysäköintitaloista ja maksuista: [www.jyvasparkki.fi](http://www.jyvasparkki.fi)

[myyntipalvelu@paviljonki.fi](mailto:myyntipalvelu@paviljonki.fi)

puh. 014 339 8143

Lutakonaukio 12, 40100 Jyväskylä

[paviljonki.fi](http://paviljonki.fi)

*Katso lisää*

**PAVIL  
JONKI**



**TAPAHTUMIA SUURELLA SYDÄMELLÄ**